


RAKENNUSKOHDE	SISÄLTÖ Bitumikermikatto puualustalla, vedeneristys VE80, kattokaivon liittymä	
SUUNNITTELIJA	TYÖN NUMERO	VK DET05
	PÄIVÄYS	

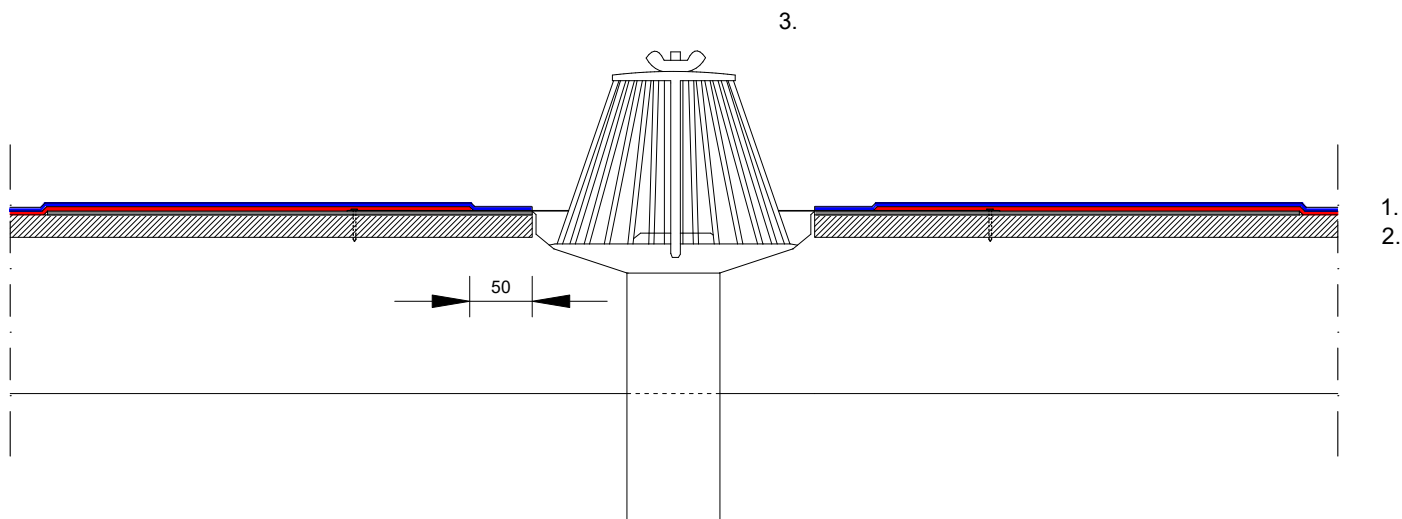

1. Vedeneristys VE80

Bitumikermieristys 2 x TL2, aluskermi Katepal K-TMS 170/3300 tai Katepal K-TMS 170/3300 Green, pintakermi Katepal K-PS 170/5000 tai Katepal K-PS 170/5000 Green, kattokaivon laipan alle kaksipuoleisesti hitsattava Katepal K-MS 170/3500, kermien limitykset kaivon laipan päällä 50 mm

2. Alusta

Puualusta rakennesuunnitelman mukaan

3. Kattokaivo

Kattokaivo rakennesuunnitelman mukaan

KATEPAL