


RAKENNUSKOHDE	SISÄLTÖ	
	Bitumikermikatto lämmöneristealustalla, höyrynsulku BH1, höyrynsulkukaivon liittymä	
SUUNNITTELIJA	TYÖN NUMERO	VK DET06
	PÄIVÄYS	

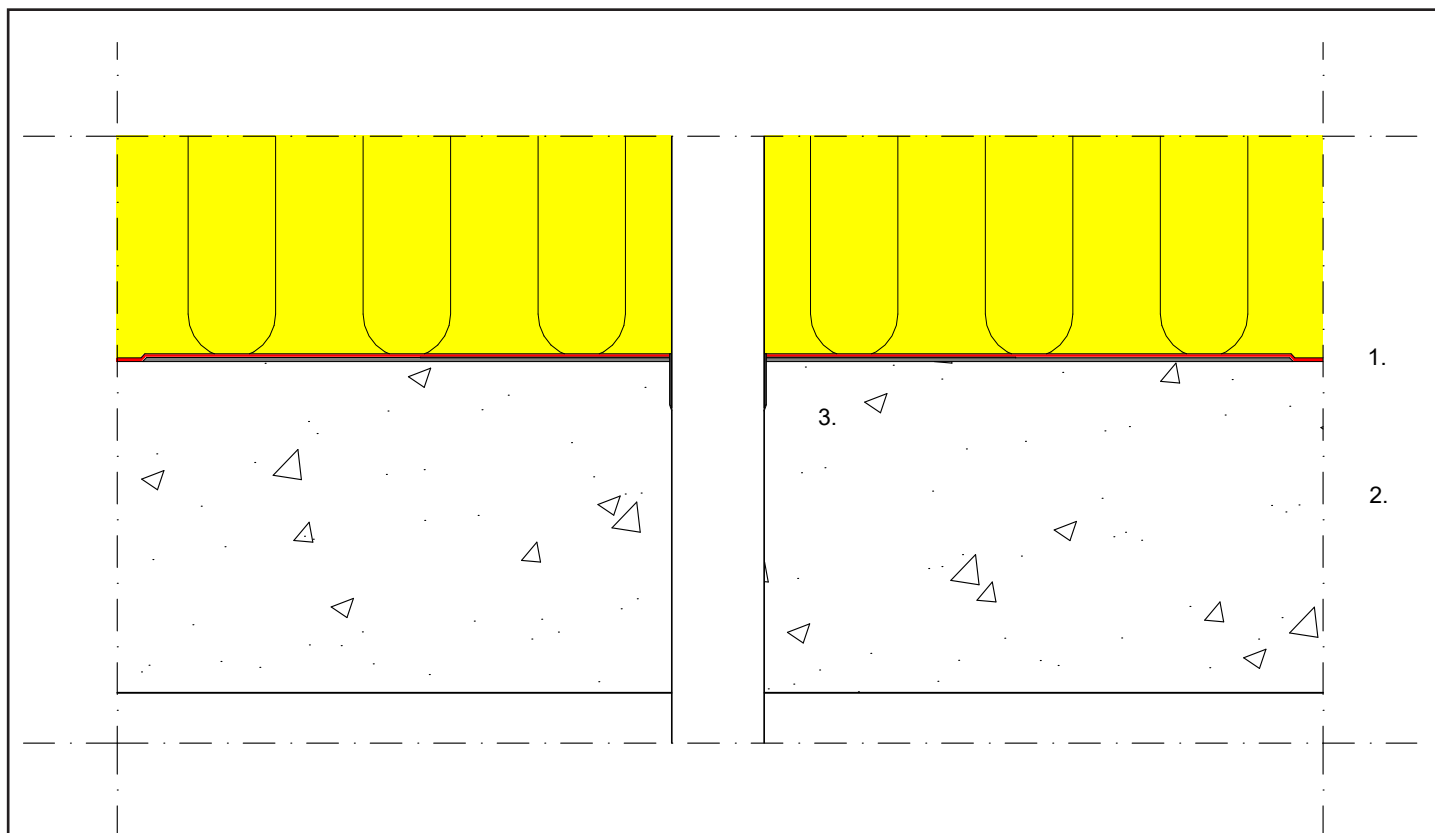

1. Höyrynsulku BH1

BH1-luokan bituminen höyrynsulkukermi esimerkiksi Katepal K-MS 170/4000 tai Katepal K-MS 170/4000 Green

2. Alusta

Kantava rakenne rakennesuunnitelman mukaan

3. Höyrynsulkukaivo

Höyrynsulkukaivo rakennesuunnitelman mukaan, kaivon laipan alle asennetaan molemminpuolin hitsattava aluskermi Katepal K-MS 170/3500

KATEPAL